



香春町学校再編だより


第6号

平成31年4月5日

香春町立香春思永館の設計が完了しました

香春町立香春思永館の設計が平成30年度末で完了しました。広報かわら4月号で掲載しているとおり、本年夏ごろから校舎棟などの建設工事が始まります。

引き続き、皆様のご理解とご協力をよろしくお願いいたします。

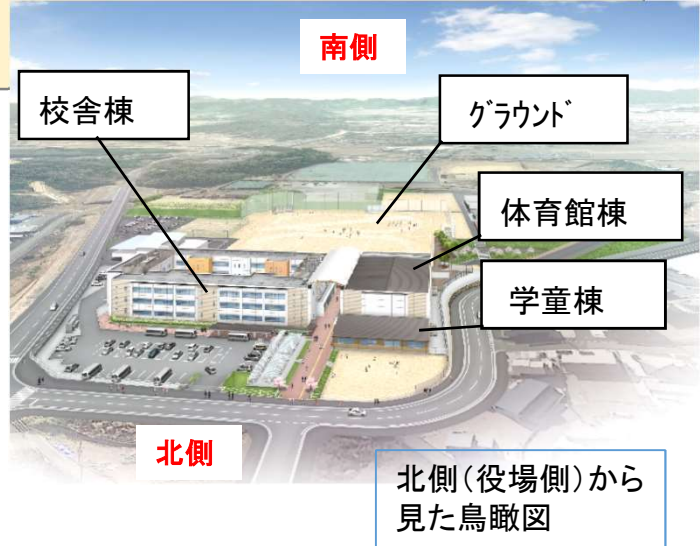


平面図紹介 (左側が体育館棟・学童棟、右側が校舎棟です)

1階

校舎棟：全教室、体育館棟、学童棟にエアコン設置しています。



- ・1, 2年生教室、特別支援教室、通級指導教室及び特別教室配置。
- ・低学年の遊び場また、学習の場として中庭を設置。

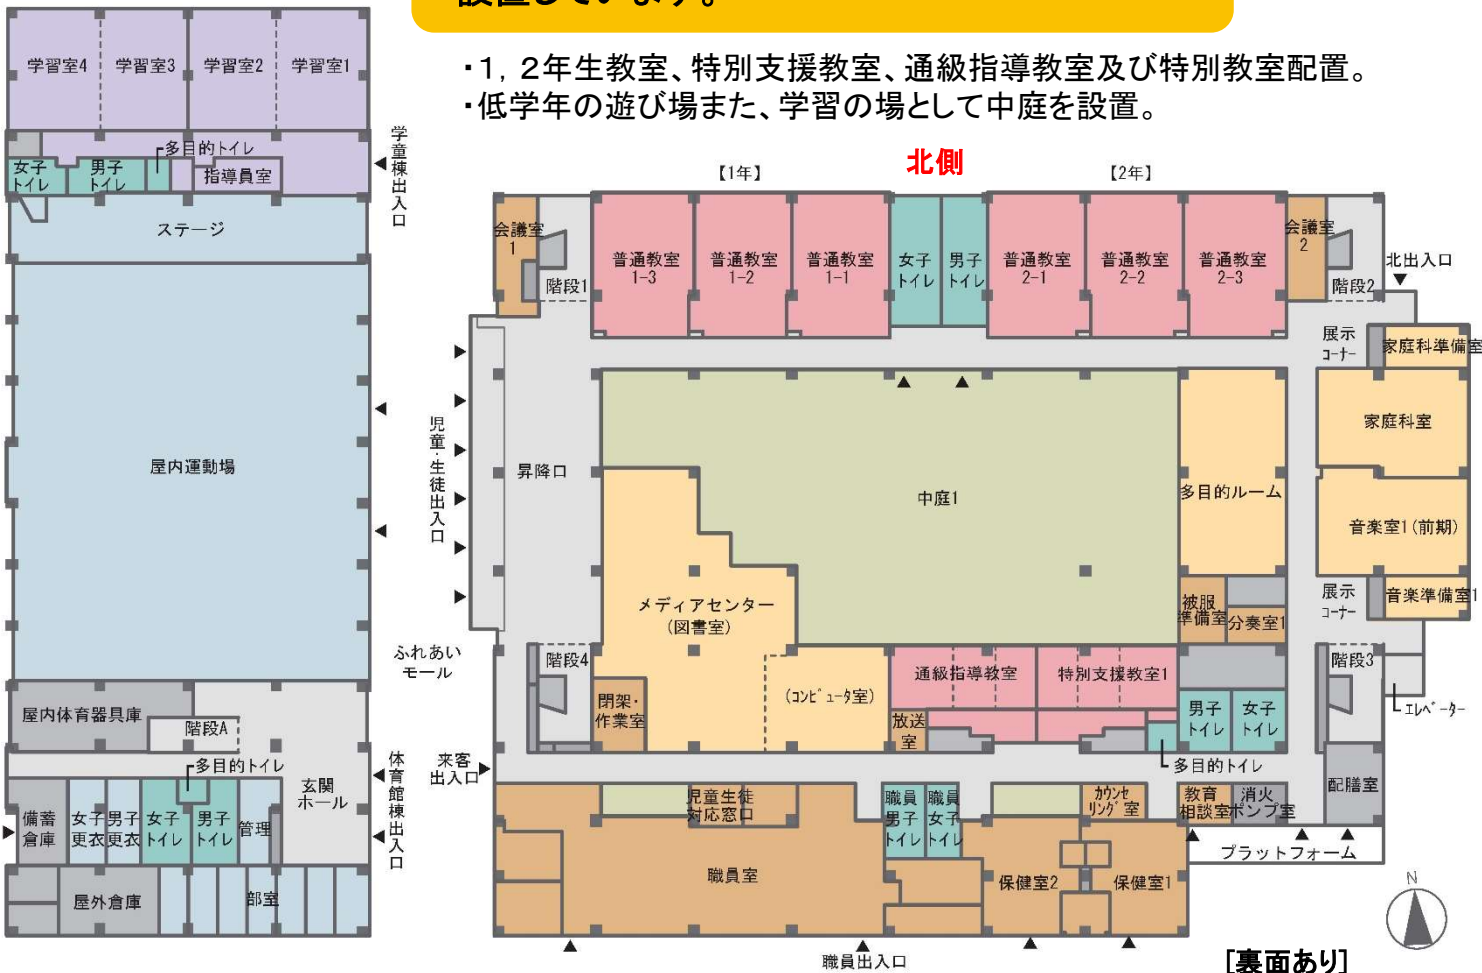

[裏面あり]



2階

- ・3, 4, 5年生教室及び特別教室配置。
- ・体育館棟2階には屋内小運動場を設置。

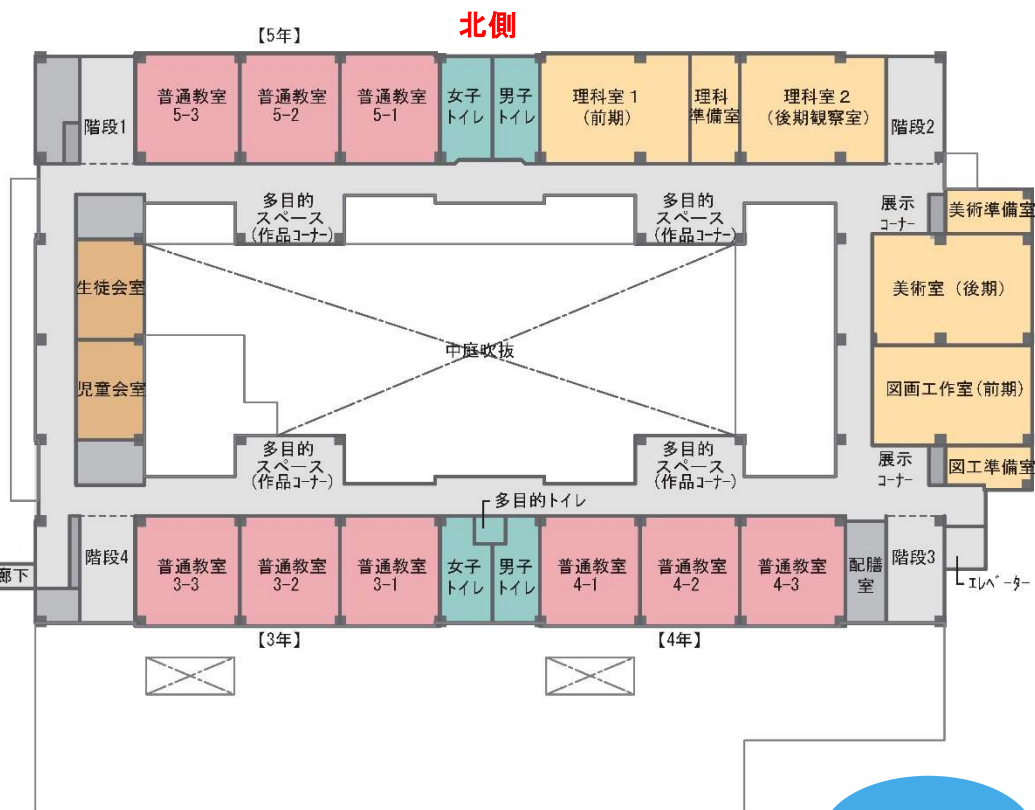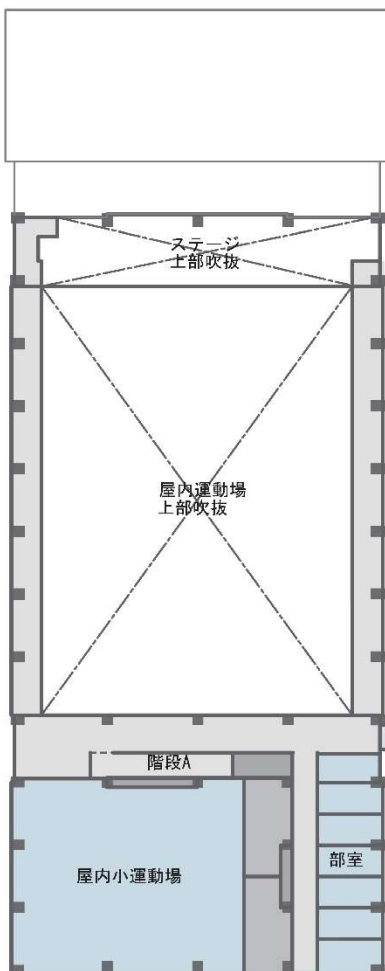


3階

- ・6, 7, 8, 9年生教室、特別支援教室及び特別教室配置。

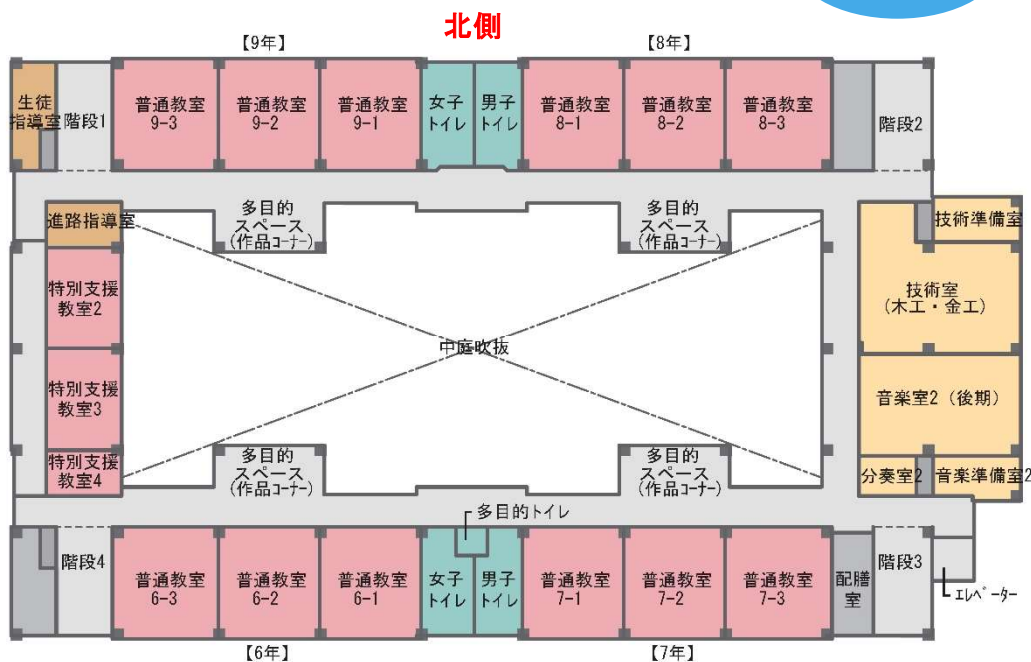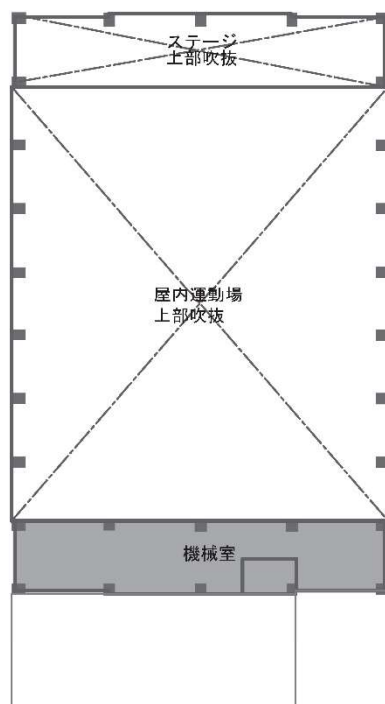

平面図は町ホームページに掲載しています。

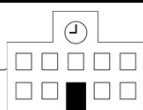

発行責任・編集

香春町教育委員会 教育課 学校再編準備室

E-mail : gakko_saihen@town.kawara.fukuoka.jp

このたよりは、町のホームページに掲載しています。

<https://www.town.kawara.fukuoka.jp/>

TEL 0 9 4 7 - 3 2 - 8 4 0 9

FAX 0 9 4 7 - 3 2 - 2 5 1 3



好きです♡かわら町