


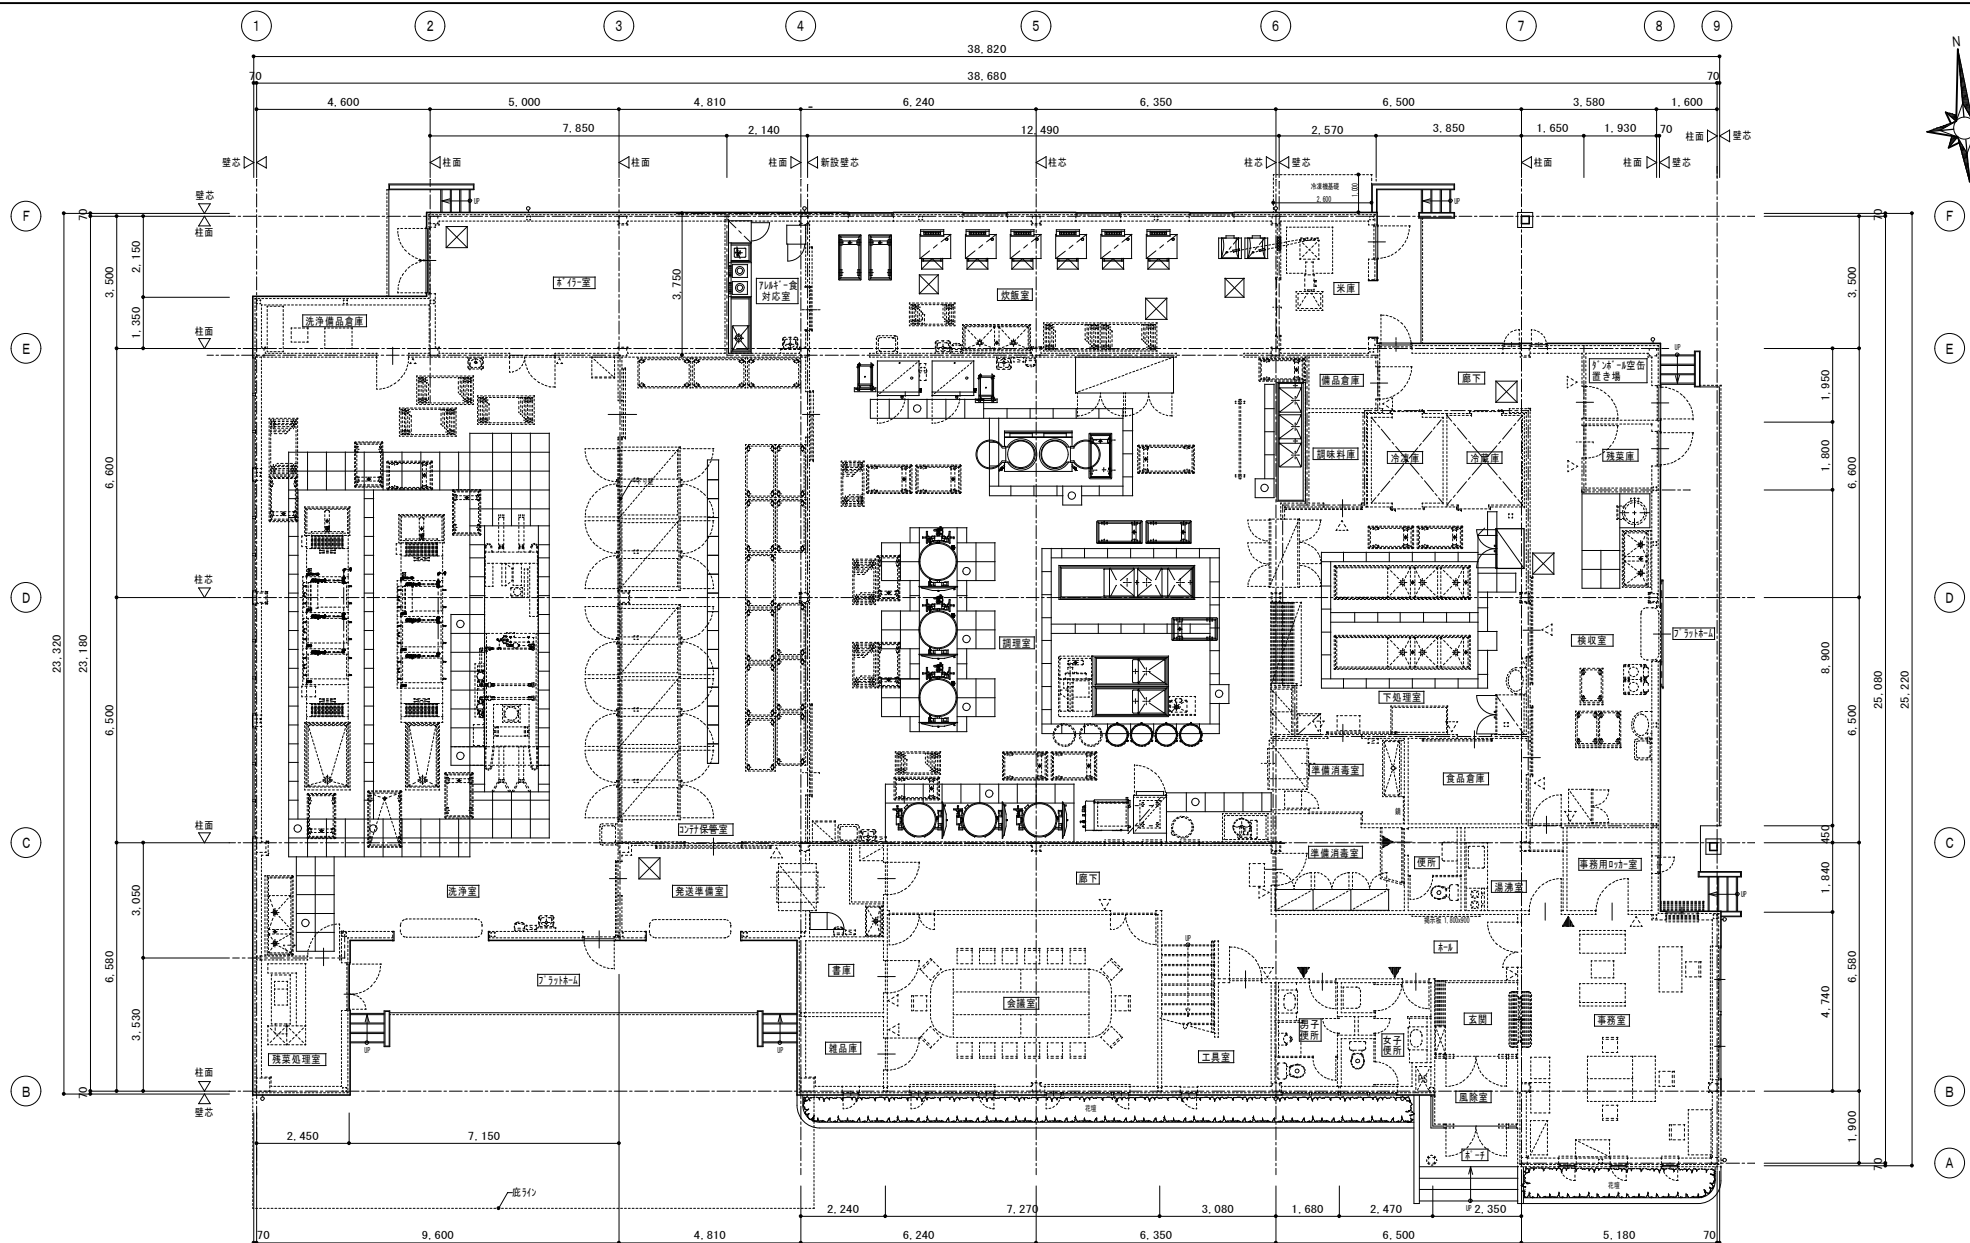

香春町学校給食センター 1階平面図