


(JIS G3547) ツッキ線仕様 シカ用ワイヤメッシュ柵

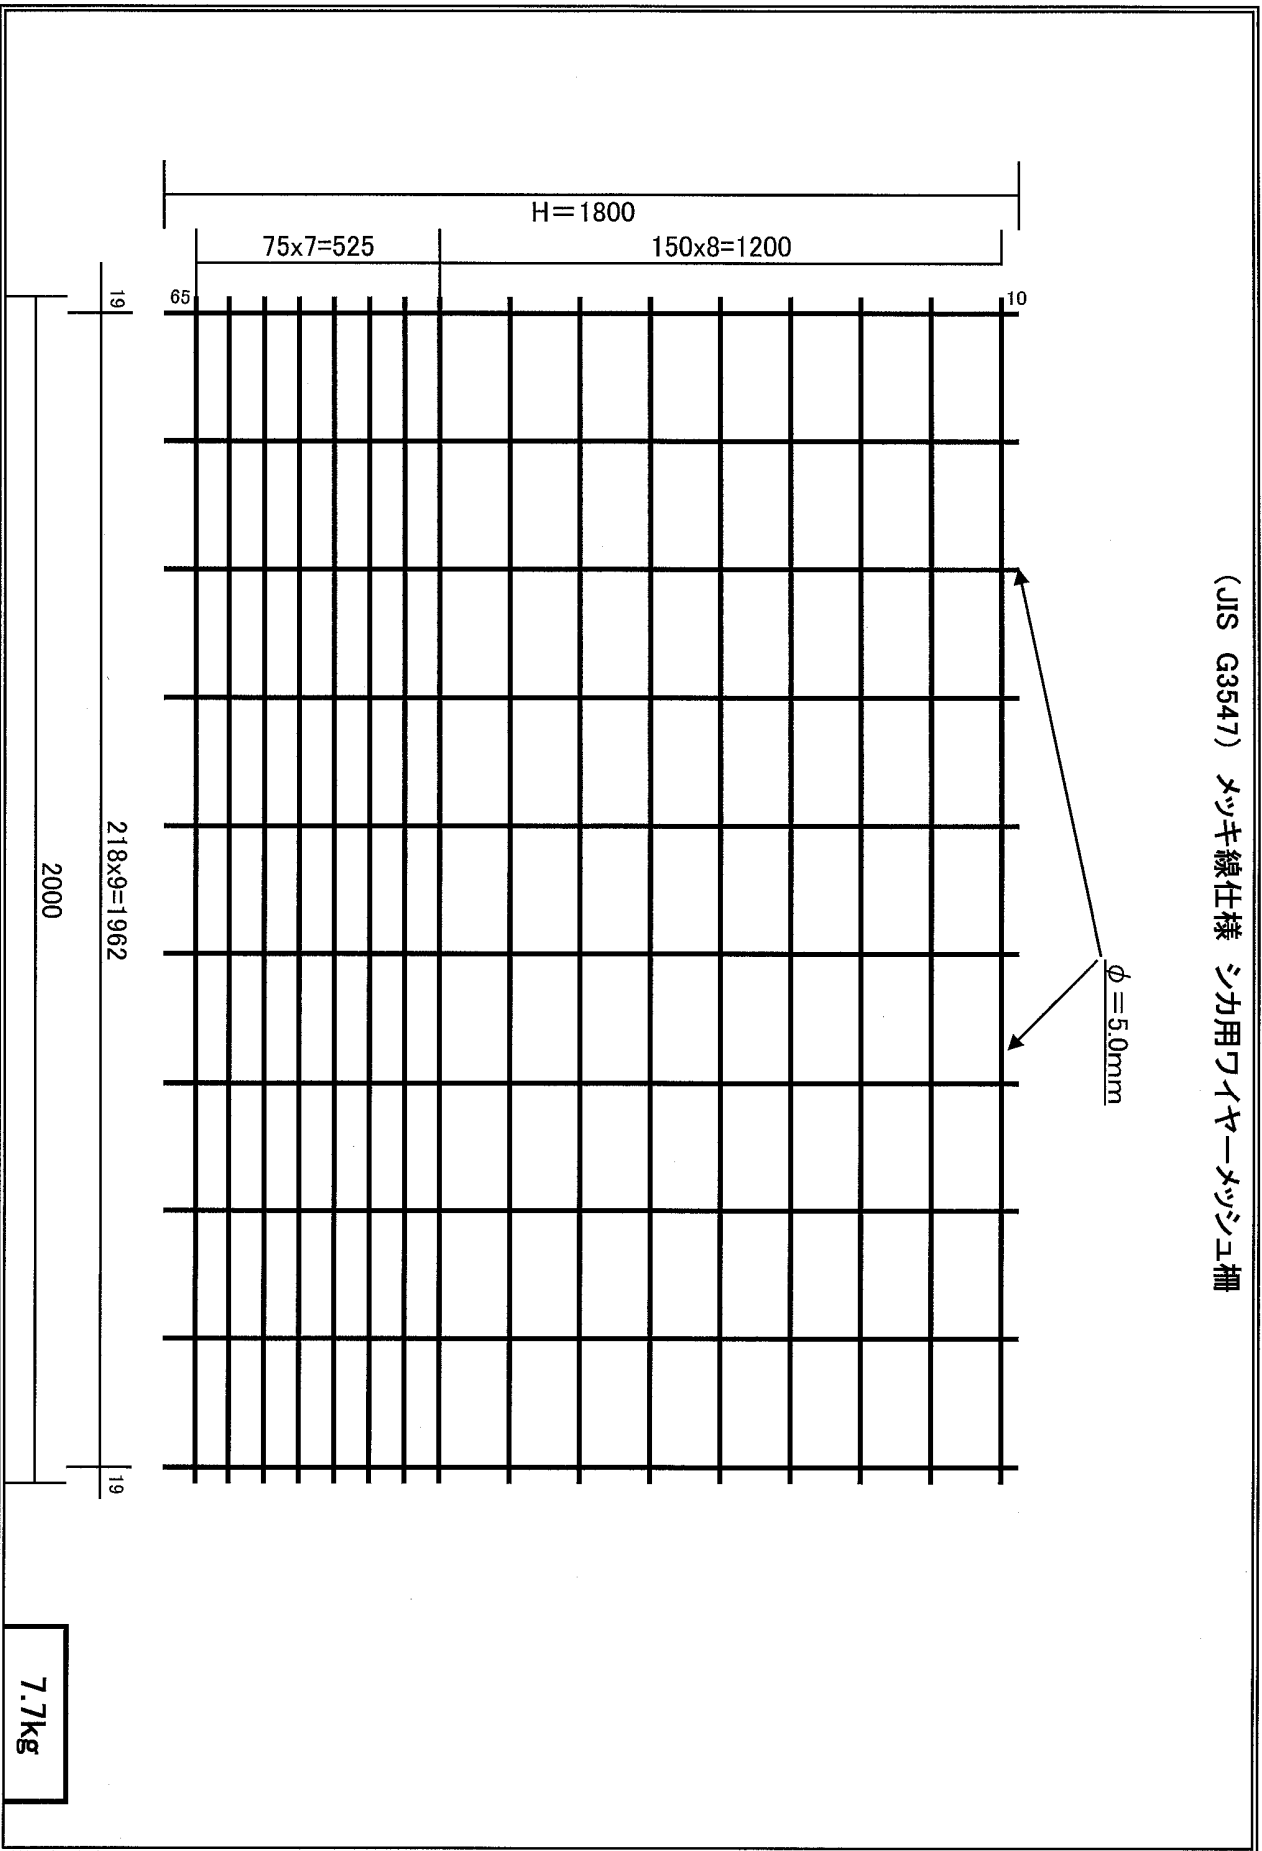

7.7kg

(シカ用ワイヤーマジック侵入防止柵構造図)

2000

φ=5.0mm(縦・横) 亜鉛メッキ鉄線

防水キャップφ38.1用

10

8×150=1200

7×75=525

1800~1950


65

地面

(マジック支柱) φ34×t1.2 L=1200


(マジック支柱) φ38.1×t1.2 L=1850~1950

ステンレス結束線#18 L=500

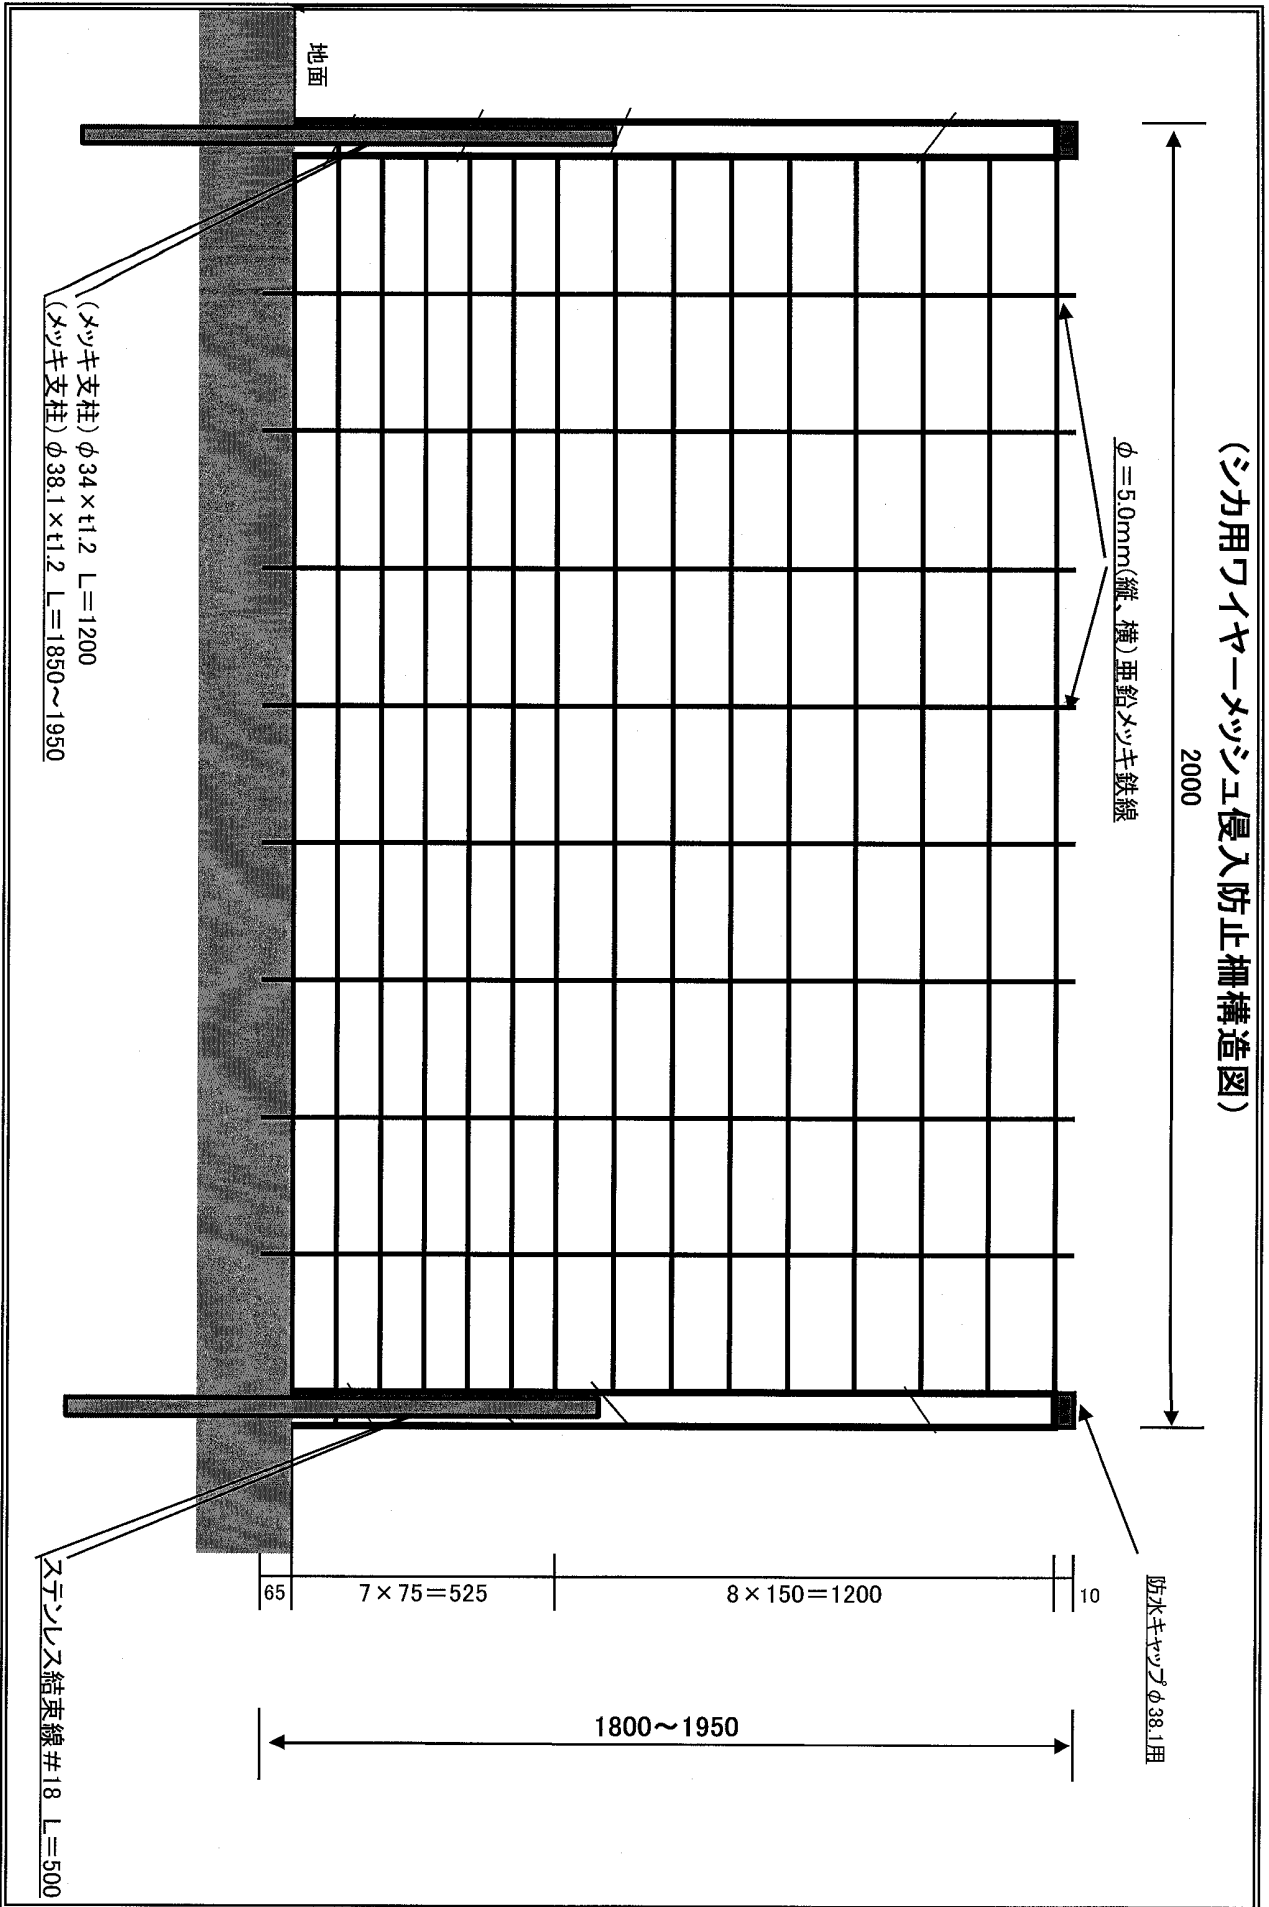

鳥獣被害防止柵用部材(シカ:支柱パイプ・結束線・防水キャップ)寸法図

メッキ支柱パイプ(38.1×t1.2 L=1800)

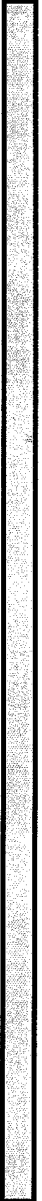

1850~1950

メッキ支柱パイプ(34×t1.2 L=1200)



1200

防水キャップφ38.1用



ステンレス結束線#18 L=500



500

