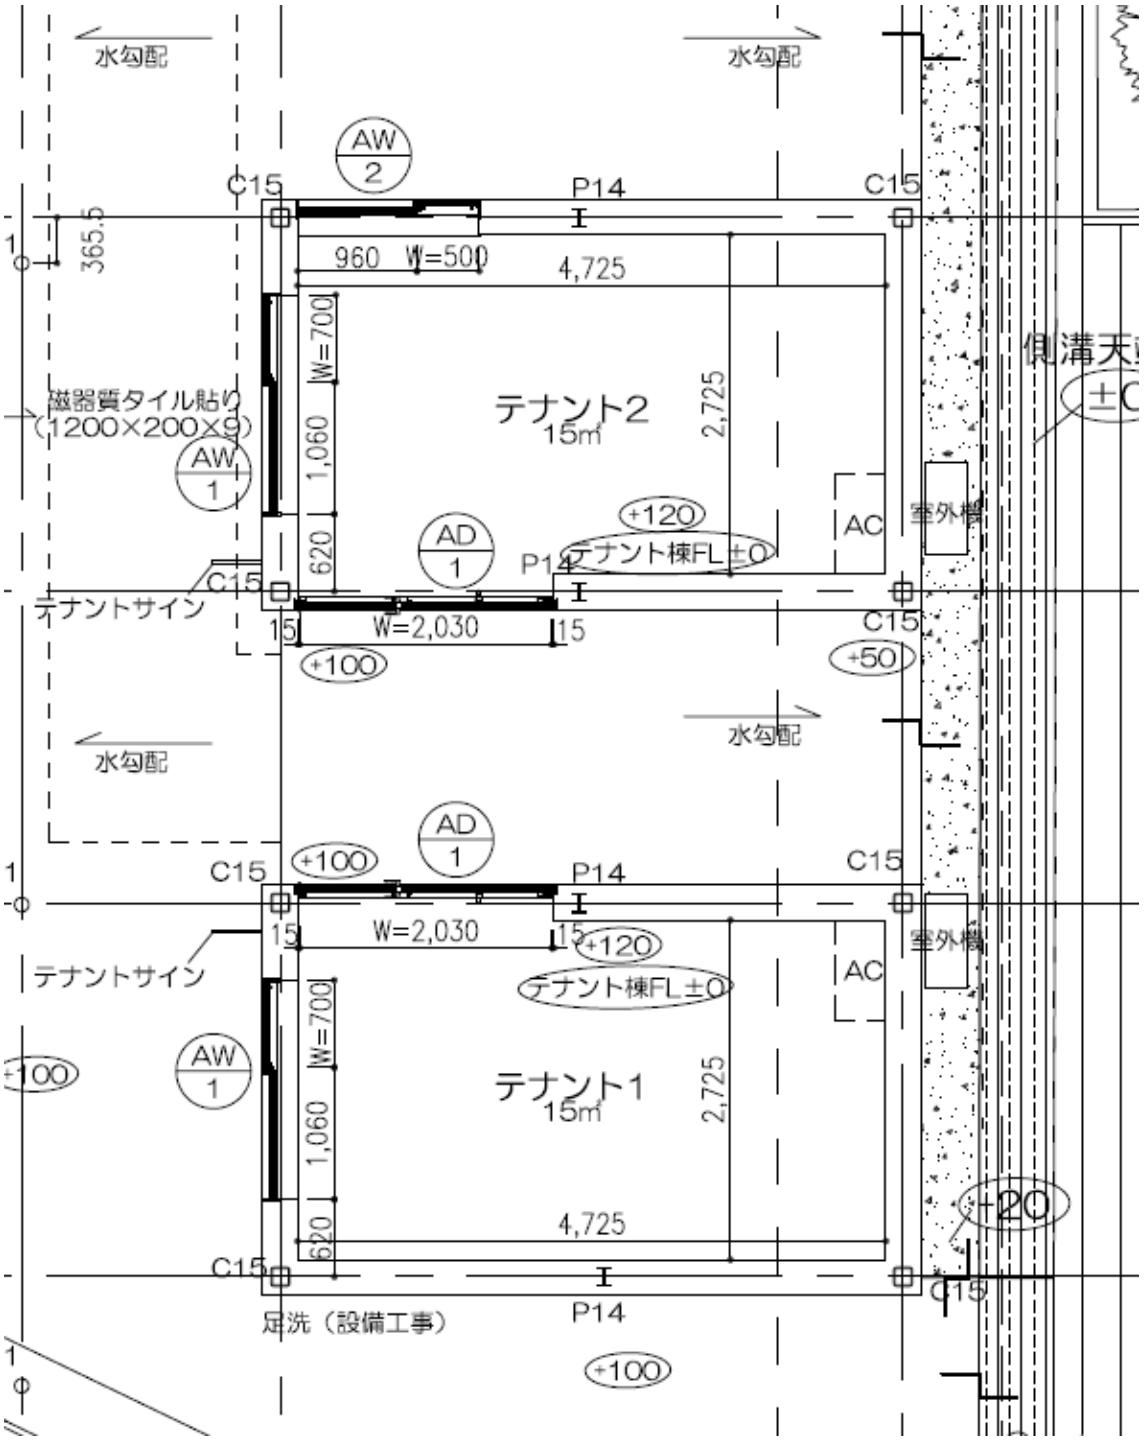
別紙１


水勾配
水勾配
AW
2
C15
P14
C15
365.5
960
W=500
4,725
W=700
1,060
620
2,725
テナント2
15㎡
磁器質タイル貼り
(1200×200×9)
AW
1
AD
1
+120
テナント棟FL±0
AC
室外機
C15
テナントサイン
P14
15
W=2,030
15
C15
+100
+50
水勾配
水勾配
AD
1
+100
C15
P14
C15
15
W=2,030
15
+120
テナント棟FL±0
AC
室外機
テナントサイン
AW
1
+100
W=700
1,060
620
2,725
テナント1
15㎡
4,725
+20
C15
C15
P14
足洗（設備工事）
+100